


# Tagungsräume Sumgait und Pasadena

Sumgait (Tg. 2)

Tagungsbüro

Pasadena (Tg. 1)

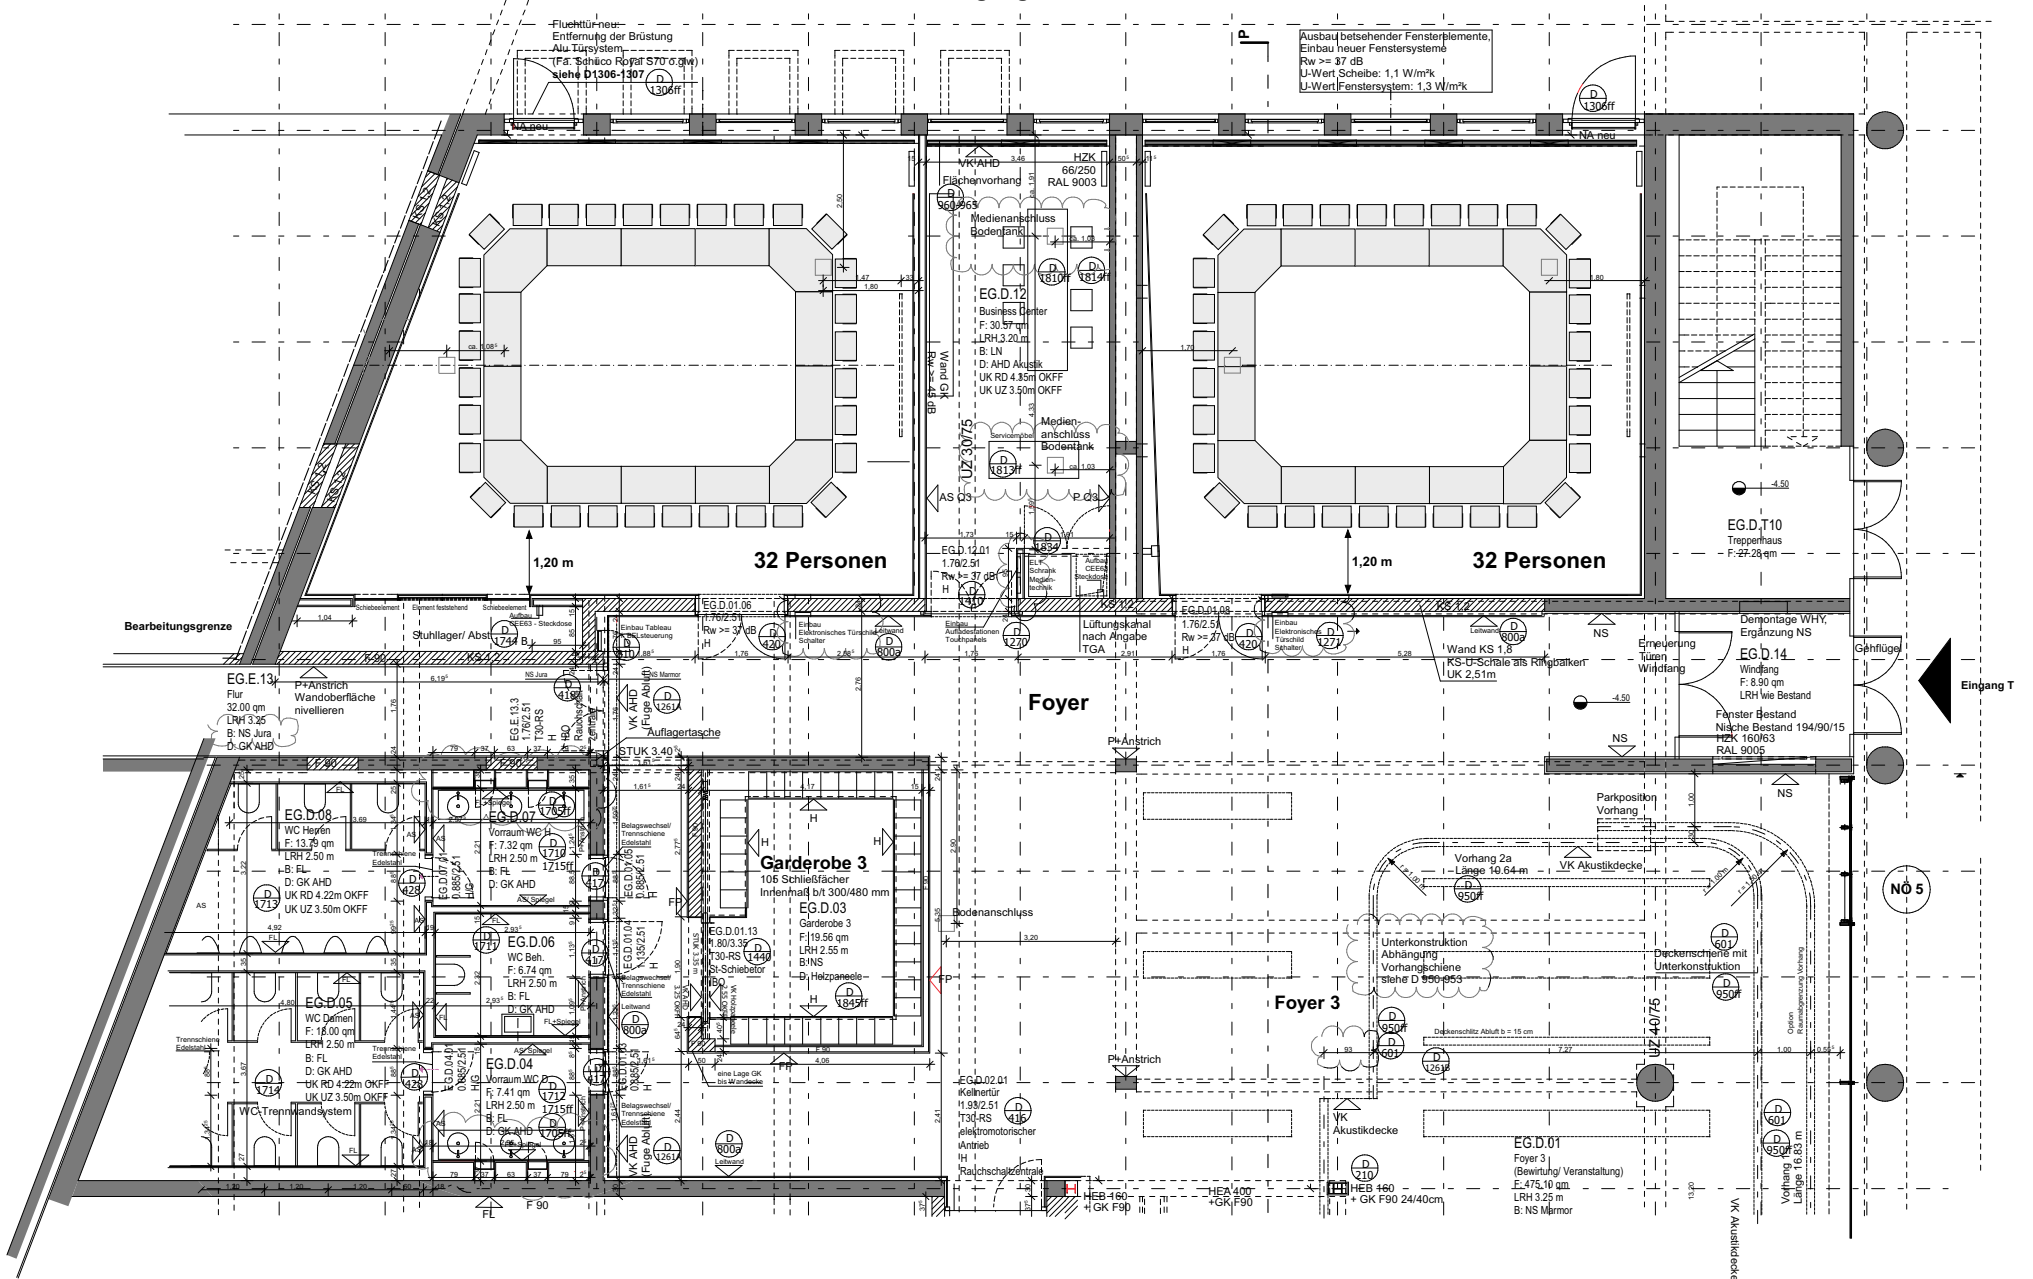

Ausbau bestehender Fensterprofile, Einbau neuer Fenstersysteme  
 Rw >= 37 dB  
 U-Wert Scheibe: 1.1 W/m²K  
 U-Wert Fenstersystem: 1.3 W/m²K

32 Personen

32 Personen

Foyer

Garderobe 3

Foyer 3

Tische: 1,40 x 0,70 m - Besprechungstisch