


Pfalzbau Ludwigshafen

Übersichtsplan Parkettgeschoß Theatersaal

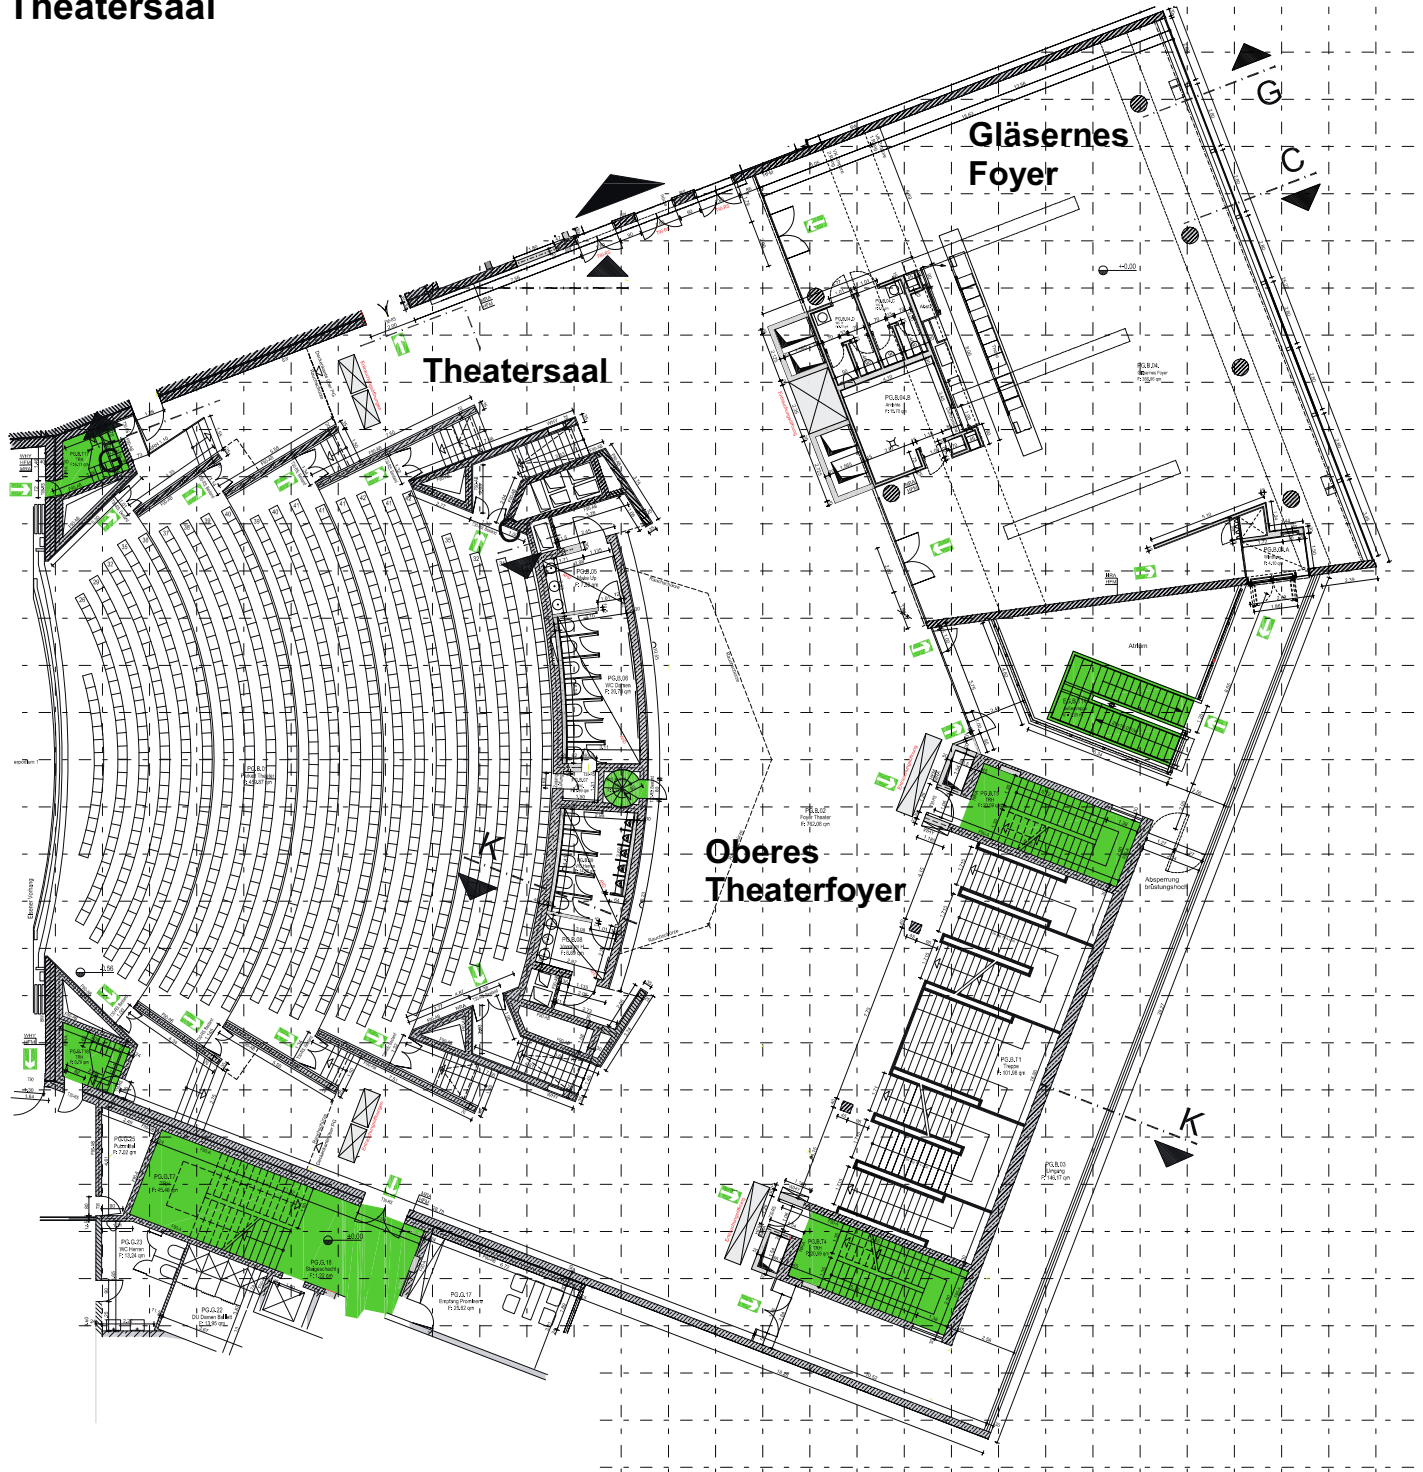

Übersicht Raumgrößen:

Theatersaal:	2.749 qm
Gläsernes Foyer:	300 qm
Oberes Theaterfoyer:	600 qm