


Pfalzbau Ludwigshafen

Erdgeschoß Messeplan Variante 2

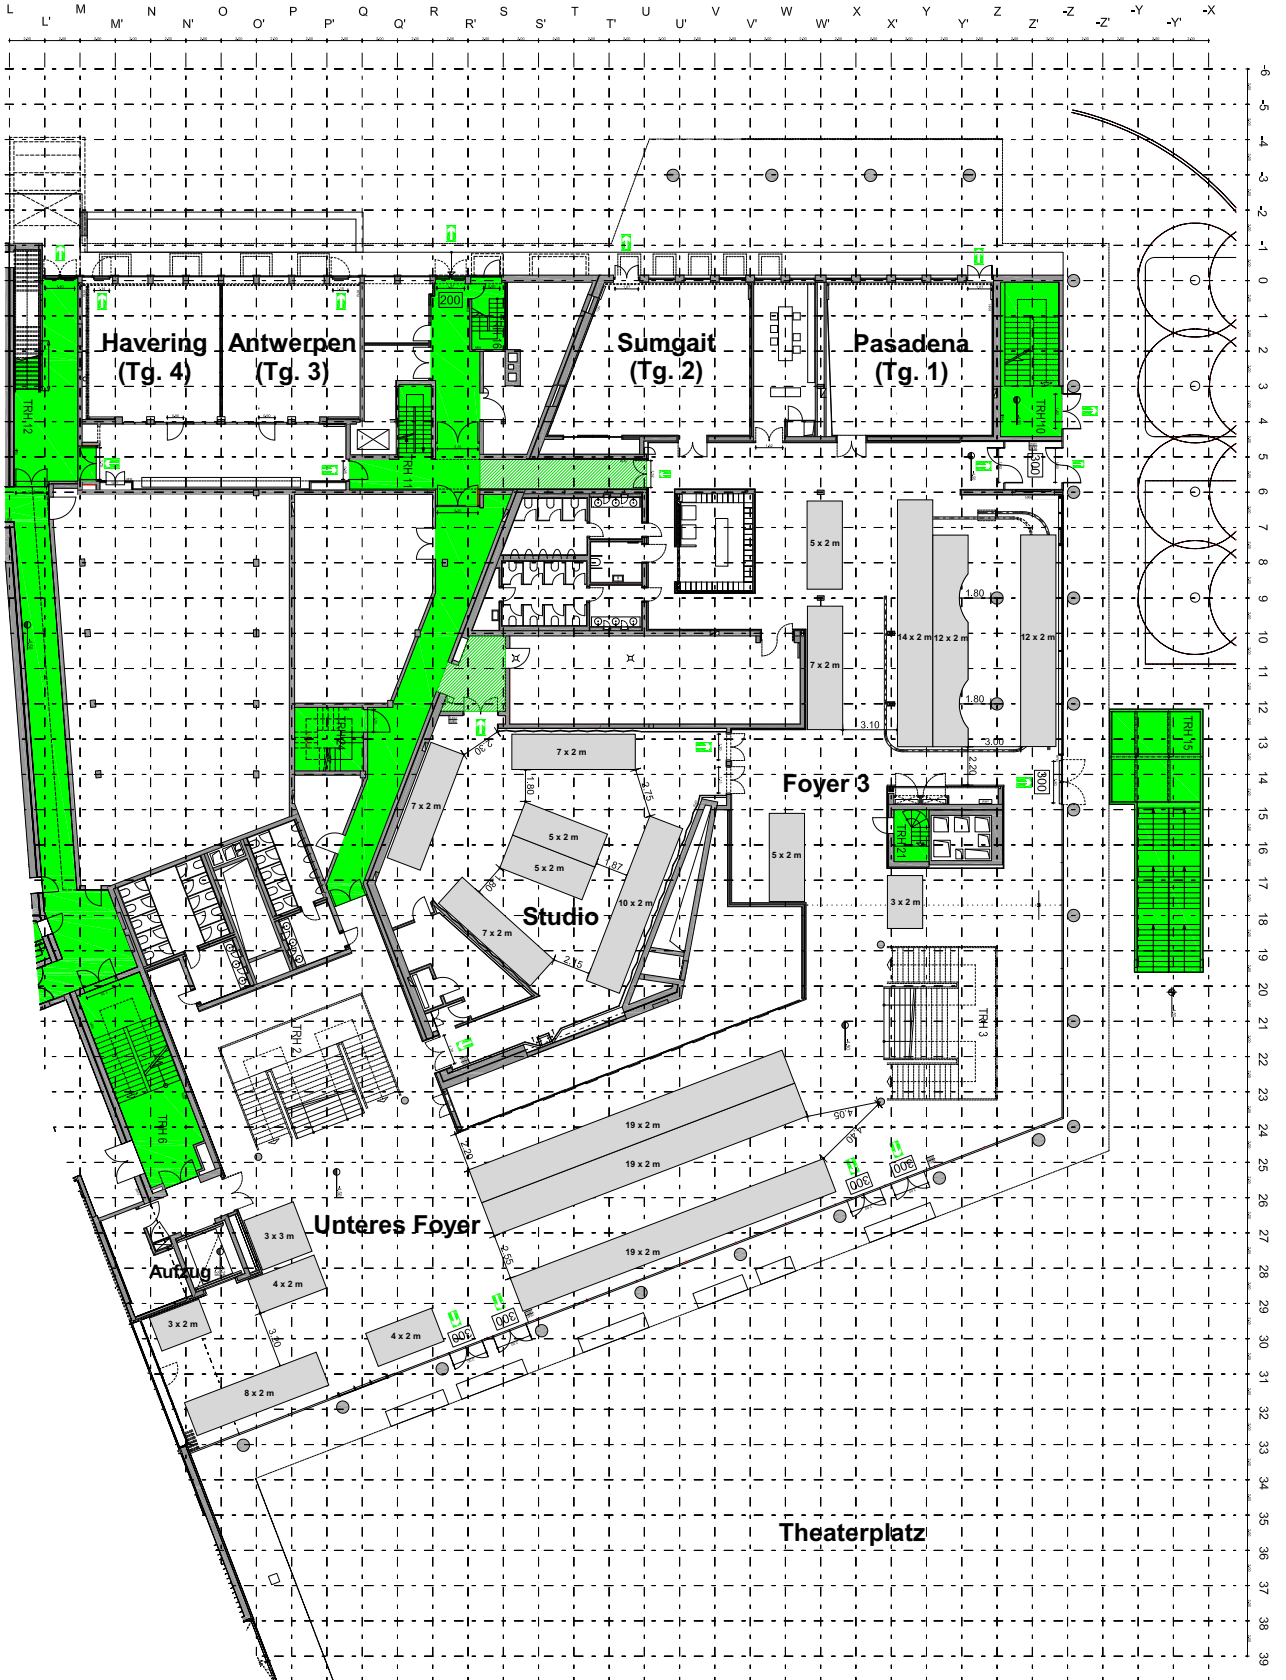

Anschlussplan AAGR EG-A,B,G,F

Messeplan Parkettgeschoß

Unteres Foyer: 161 qm Ausstellungsfläche
 Foyer 3: 116 qm Ausstellungsfläche
 Studio: 82 qm Ausstellungsfläche